


**QUINTA MONROY
SIMPLEX
STUDIO**

A	2017.05.23
TAVOLA NO.:	7 DI 9


A740

DATA: 2017/04/03 SCALA: 1:10
REV: A FORMATO: A1


DIRECTORY: C:\USERS\ISABELLA\VE\FERRARA\FASE 2\04\S_1_STUDIO\BILLY_002-638-50.DWG | PLOTTED ON: 27/06/2017 00:38:36 | BY USER: ISABELLA RUINA

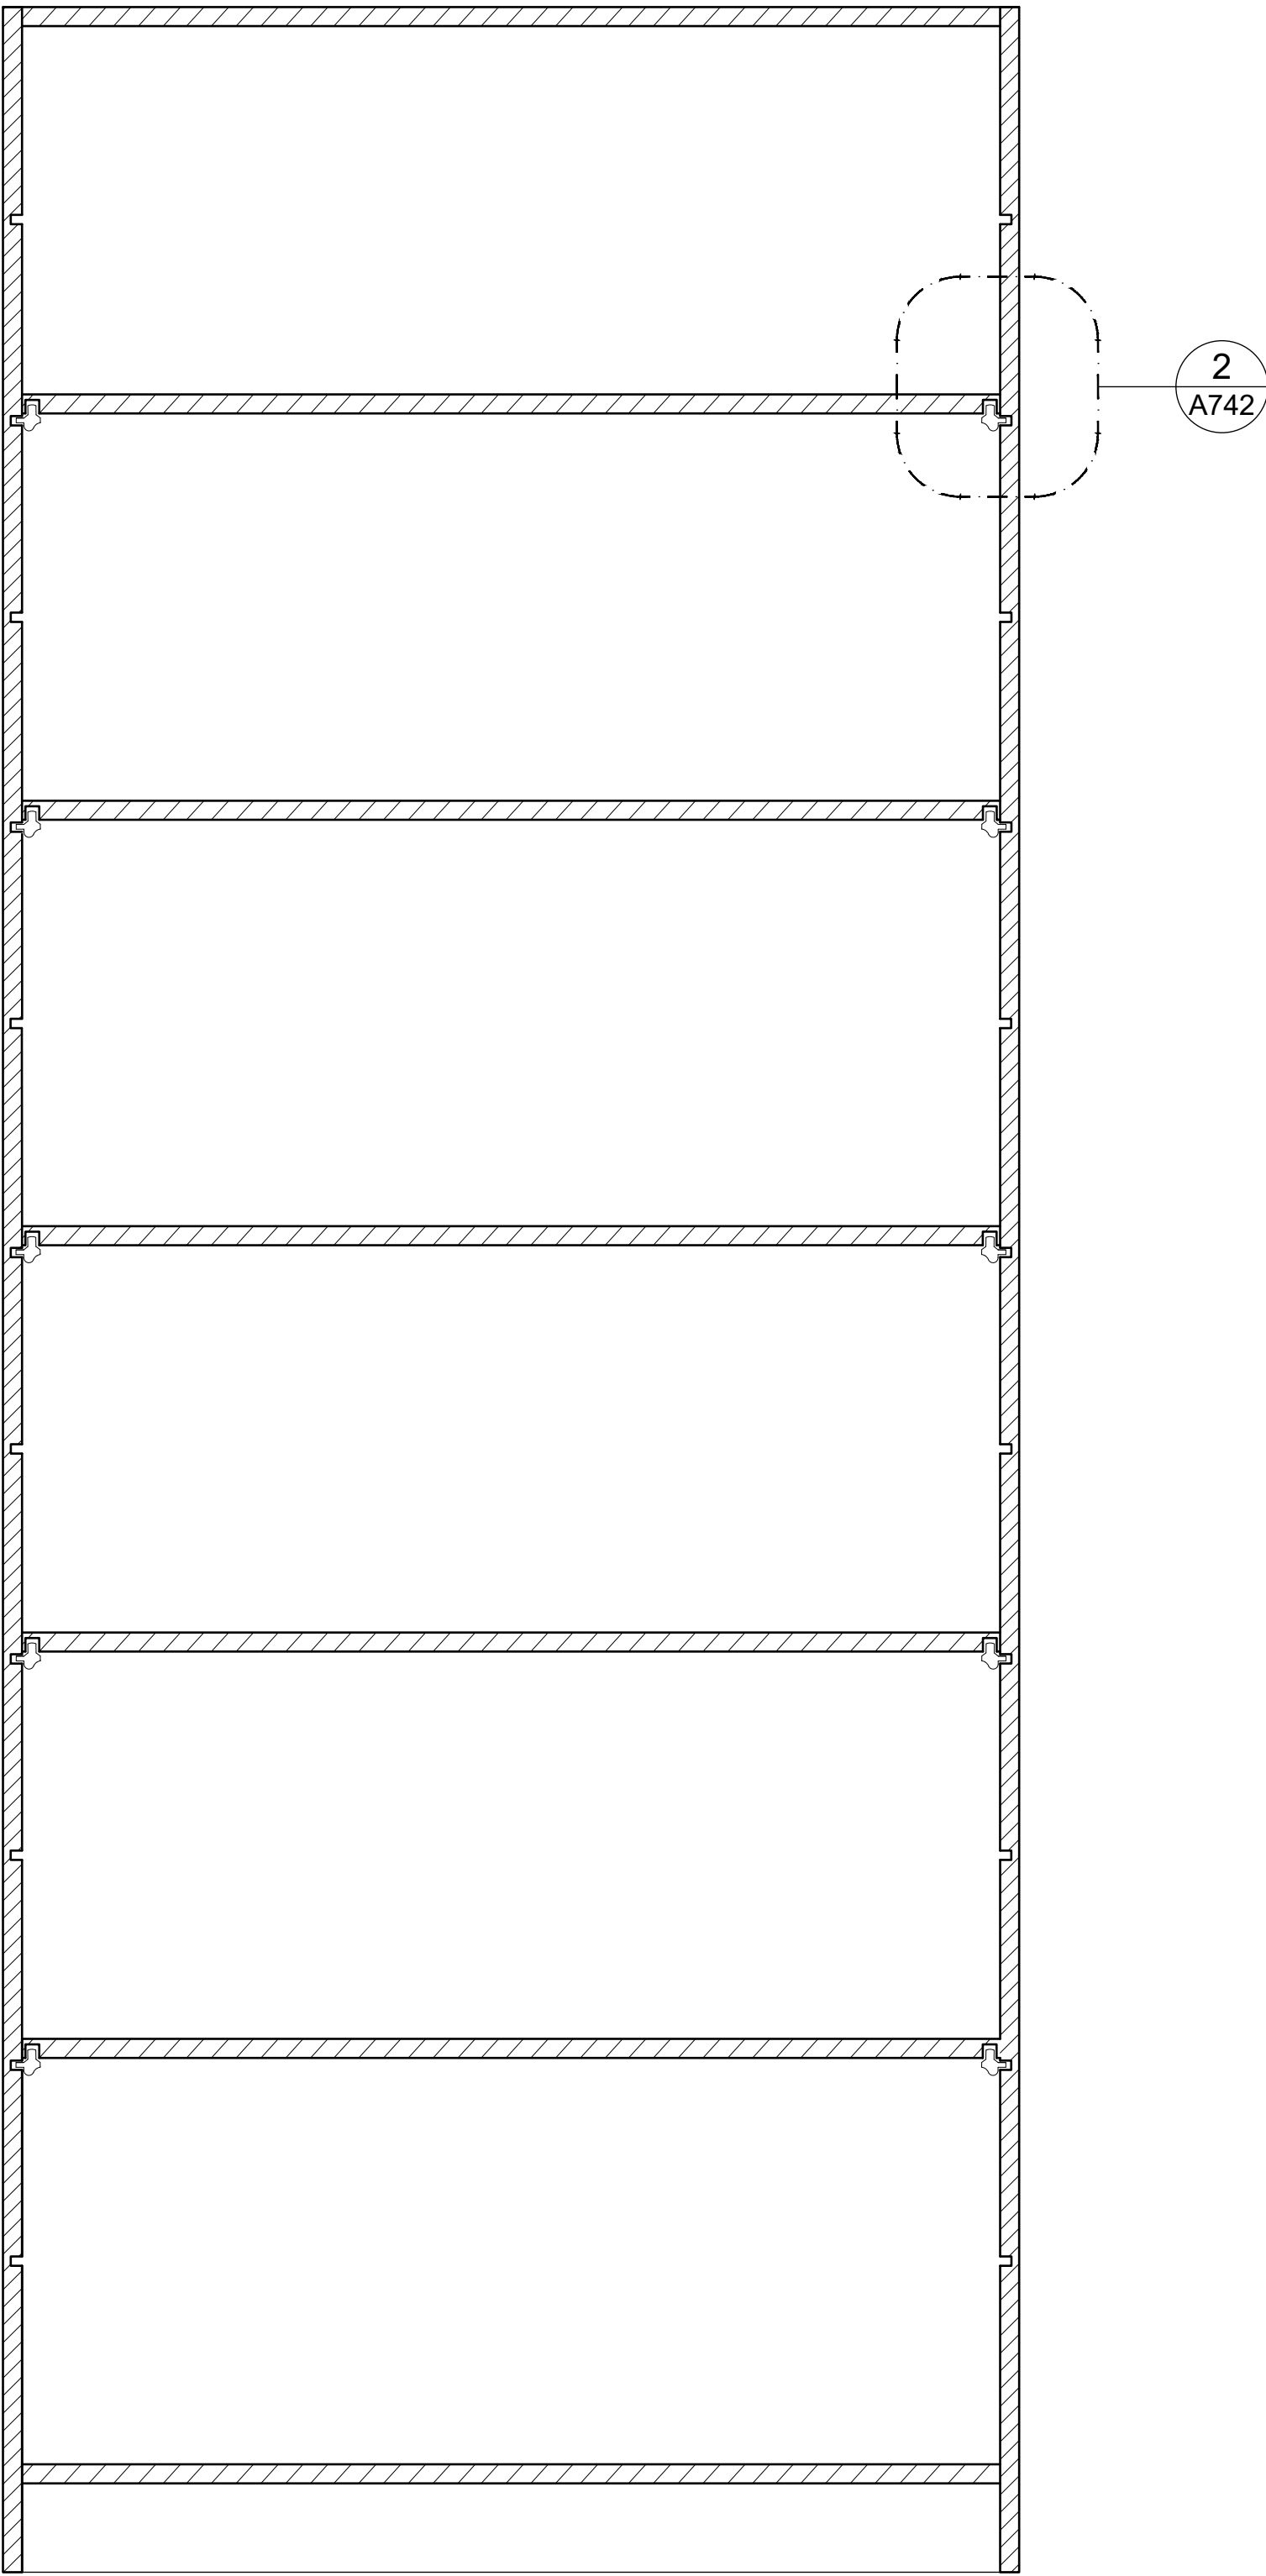


SEZIONE BB

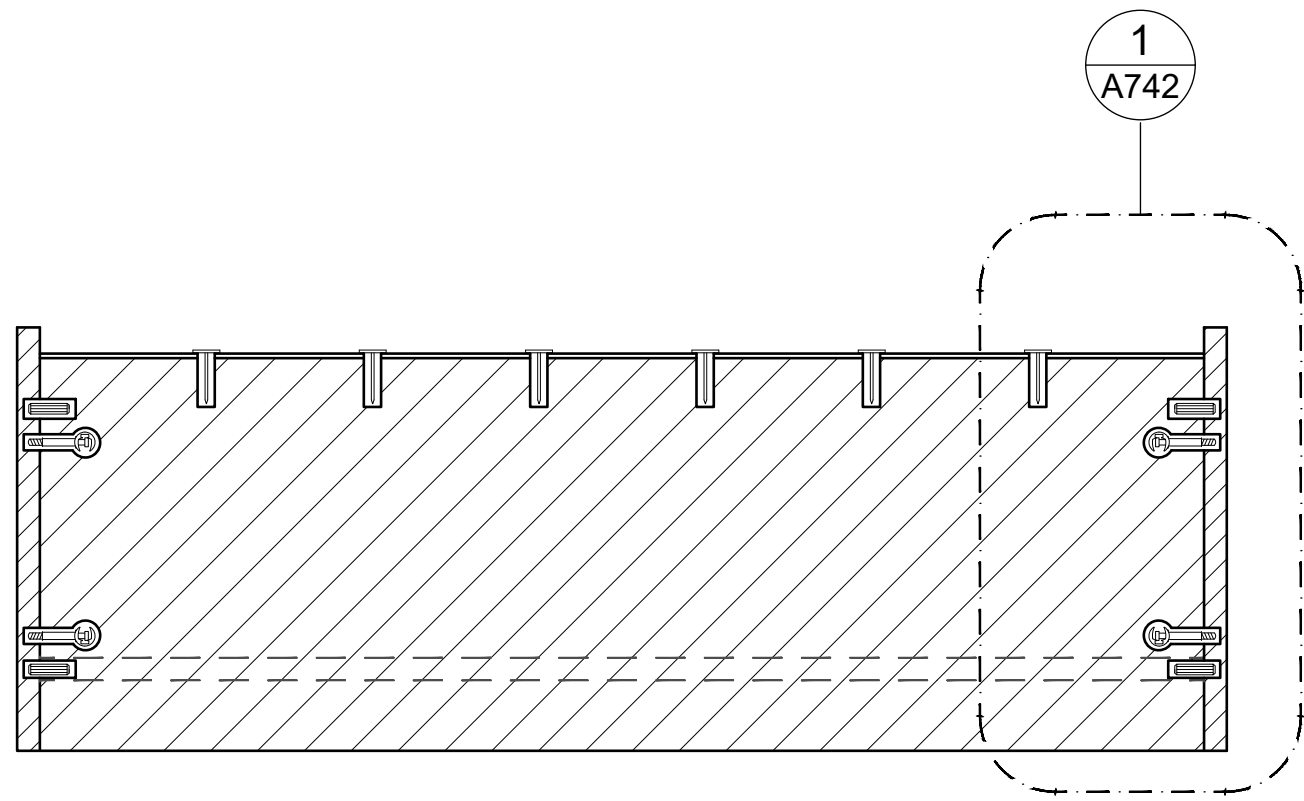

SEZIONE AA

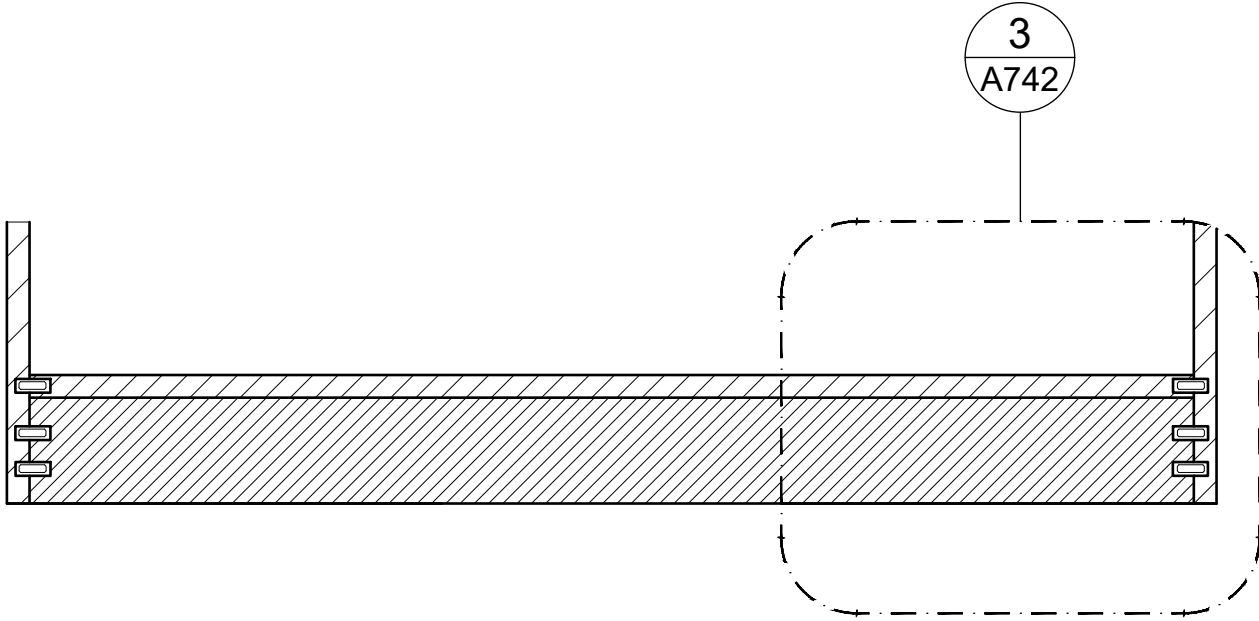


SEZIONE DD

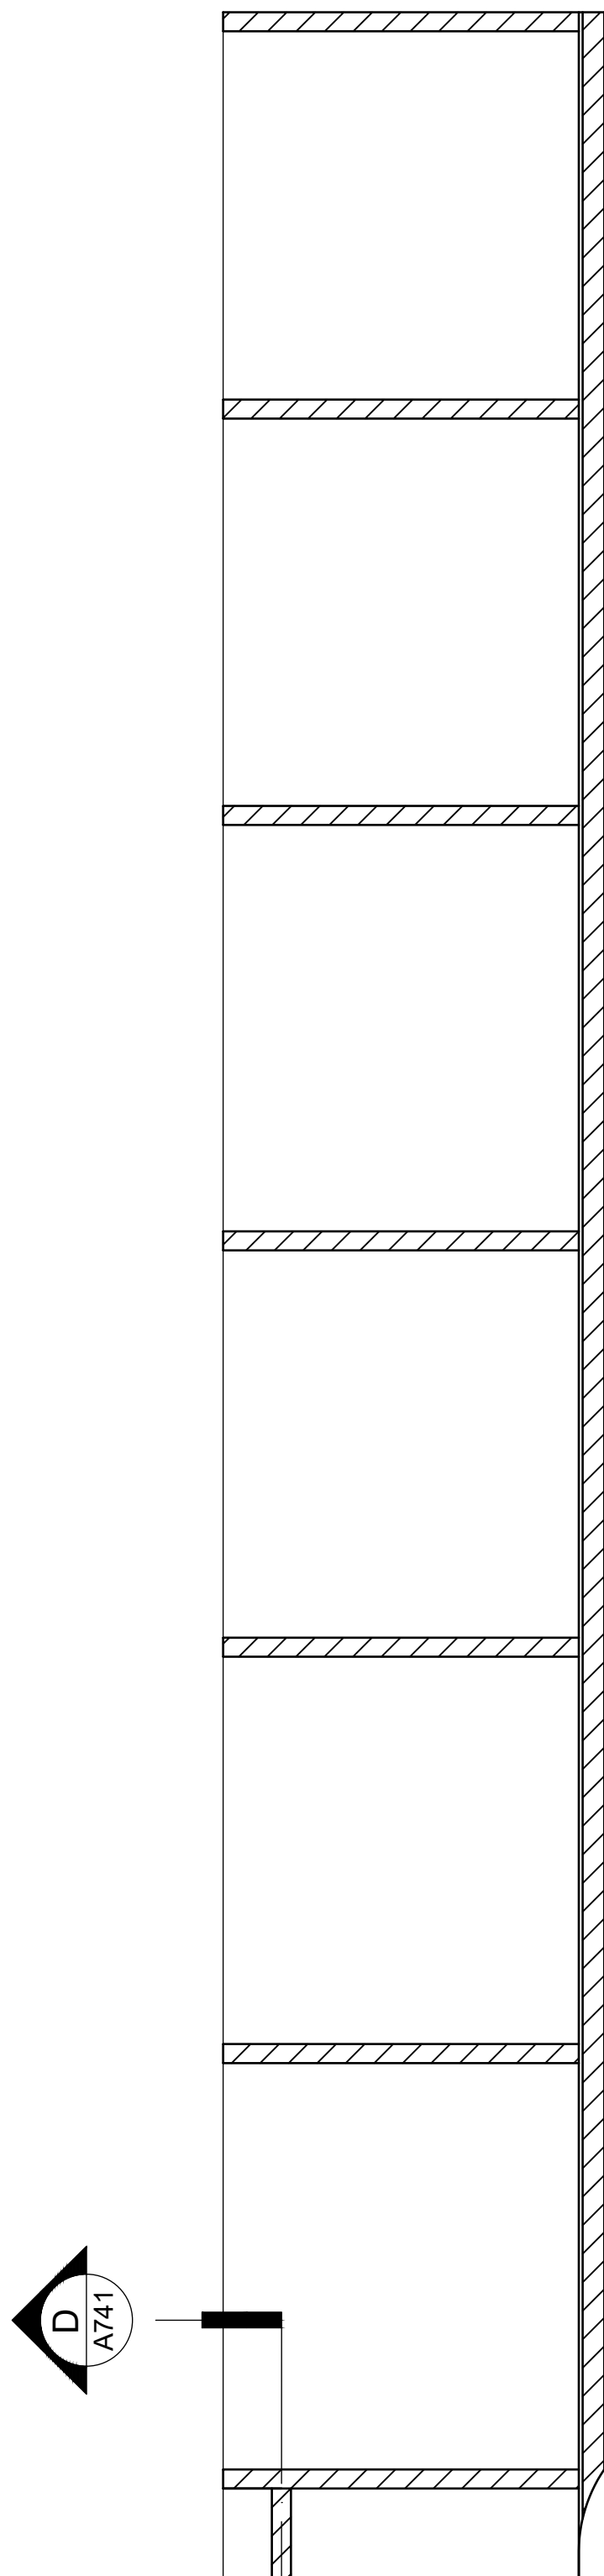

SEZIONE CC


DIRECTORY: C:\USERS\ISAONE\DRIVE\FERRARA\FASE 2\QM-S_1_STUDIO\BILLY_002-638-50.DWG | PLOTTED ON: 27/06/2017 00:41:49 | BY USER: ISABELLA RUINA

1
A742

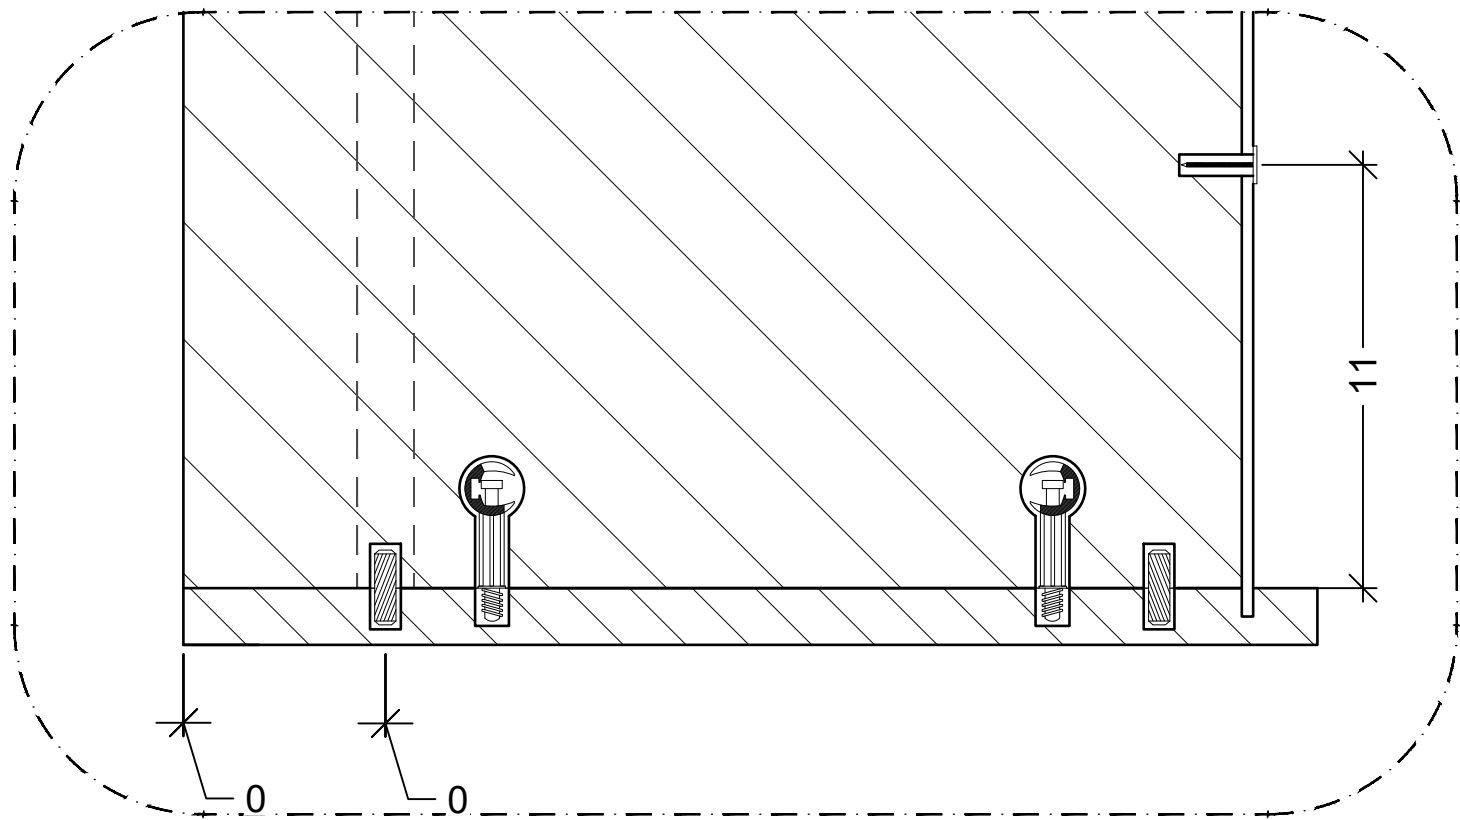


VISTA 1

2
A742

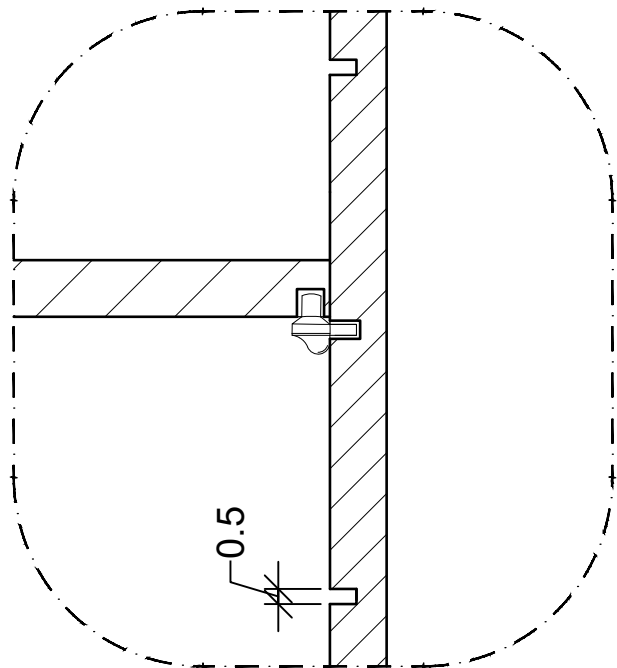

VISTA 2

3
A742

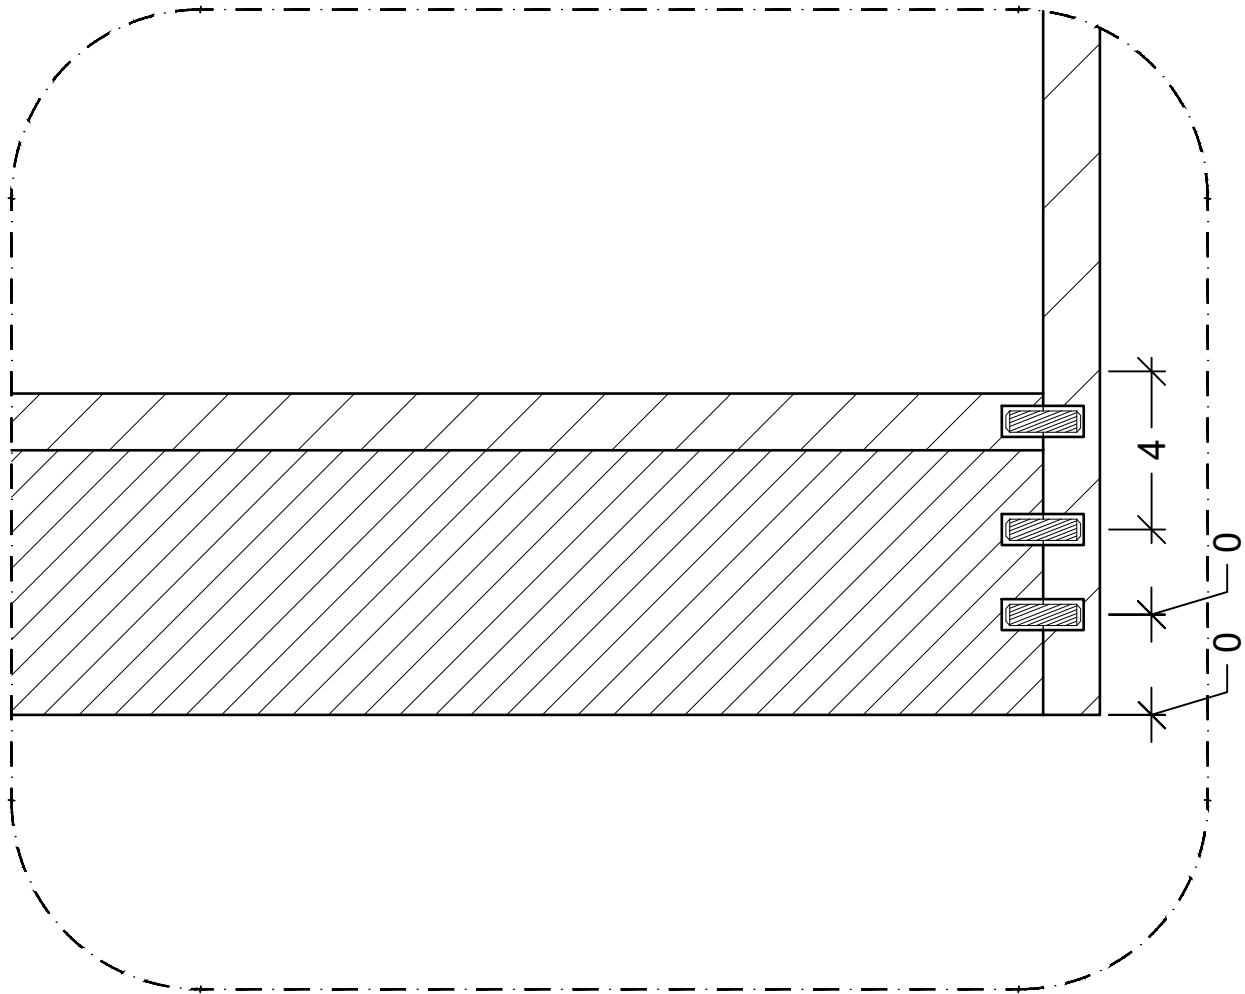

POLITECNICO DI MILANO
SCUOLA DEL DESIGN
C.L. DESIGN DEGLI INTERNI
PROGETTO:



QUINTA MONROY
SIMPLEX
STUDIO

CORSO:

STRUMENTI E METODI
DEL PROGETTO

DOCENTE:

MARCO FERRARA

STUDENTI:

ISABELLA RUINA

OGGETTO:

BILLY_002-638-50
DETTAGLI

NOTE:

NOME FILE:

BILLY_002-638-50.dwg

VERS

DATA

A 2017.05.23

TAVOLA NO.: 9 DI 9

A742

DATA: 2017/04/03 SCALA: 1:2
REV: A FORMATO: A1