


DIRECTORY: C:\USERS\ISA\ONE\DRIVE\FERRARA\FASE 2\QM-S_1_STUDIO\QMS_1_STUDIO\QMS_1_STUDIO.DWG PLOTTED ON: 04/07/2017 01:06:31 | BY USER: ISABELLA RUINA

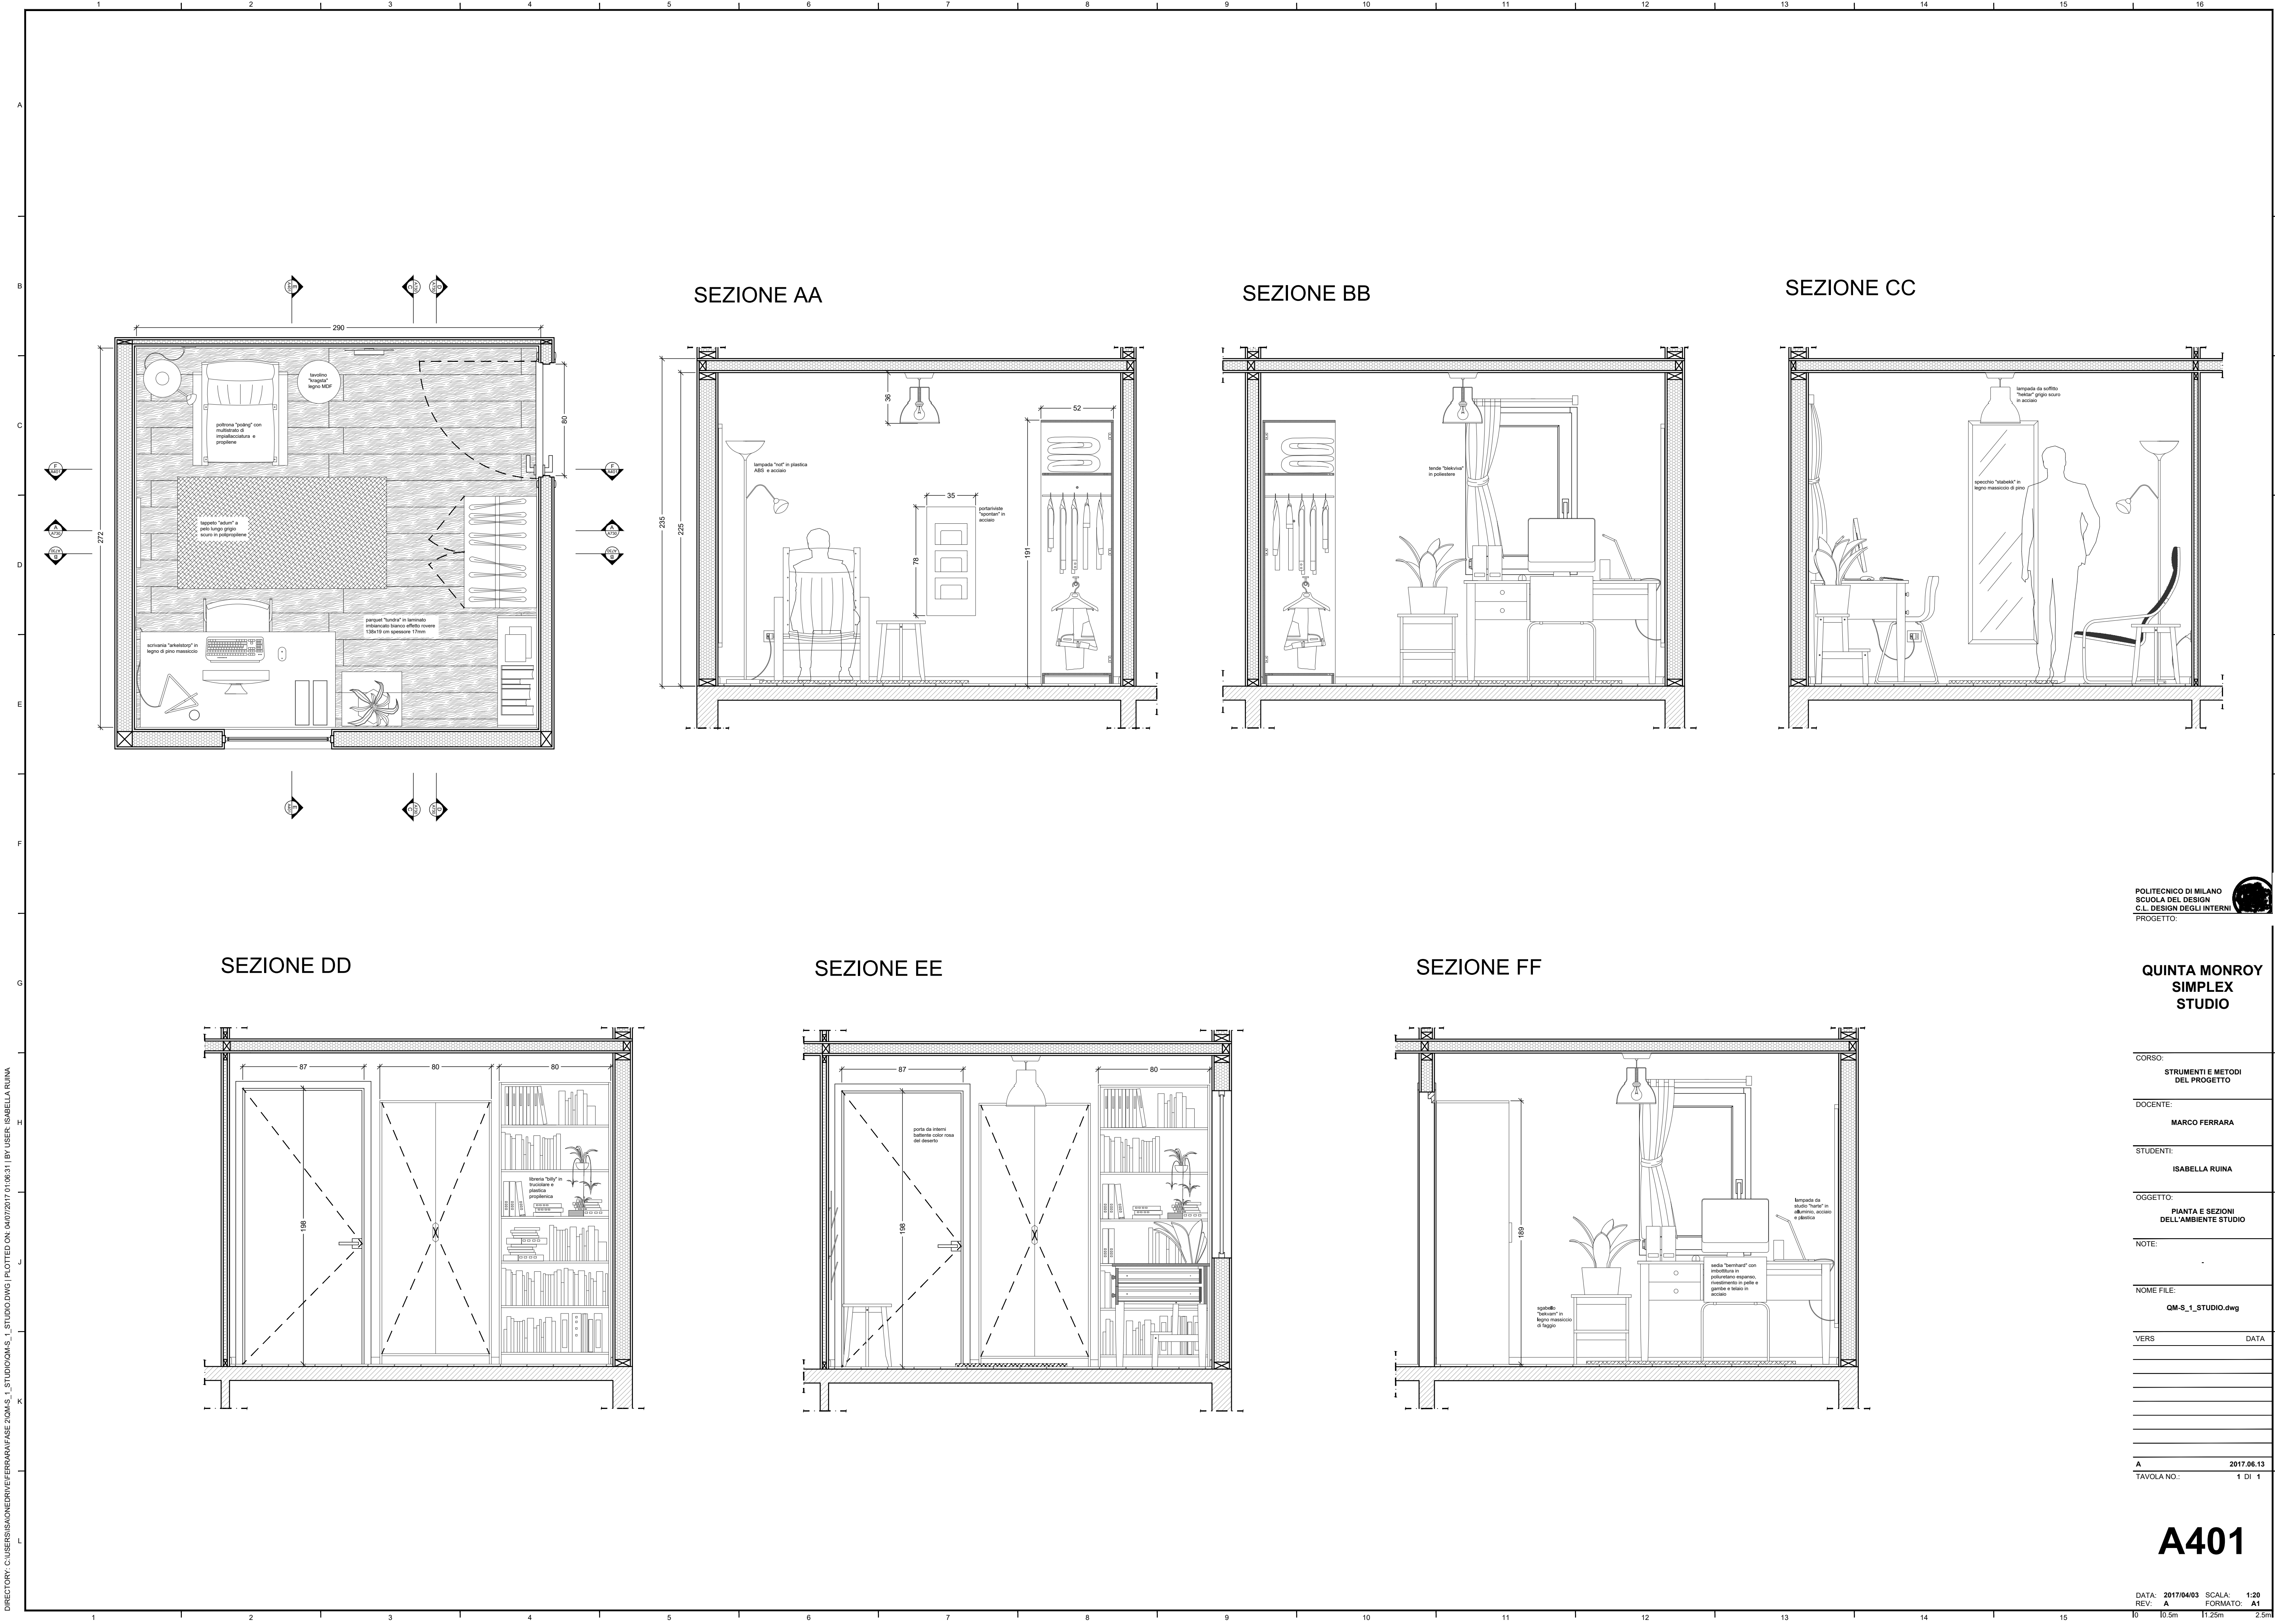

POLITECNICO DI MILANO
SCUOLA DEL DESIGN
C.L. DESIGN DEGLI INTERNI
PROGETTO:

**QUINTA MONROY
SIMPLEX
STUDIO**

CORSO:

STRUMENTI E METODI
DEL PROGETTO

DOCENTE:

MARCO FERRARA

STUDENTI:

ISABELLA RUINA

OGGETTO:

PIANTA E SEZIONI
DELL'AMBIENTE STUDIO

NOTE:

NOME FILE:

QM-S_1_STUDIO.dwg

VERS DATA

A 2017.06.13

TAVOLA NO.: 1 DI 1

A401

DATA: 2017/04/03 SCALA: 1:20
REV: A FORMATO: A1